

1

Утверждена  
Постановлением Администрации  
(наименование документа об утверждении, включая  
Миллеровского городского поселения  
наименование органов государственной власти или

органов местного самоуправления, принявших

решение об утверждении схемы или подписавших соглашение о перераспределении  
земельных участков)


от \_\_\_\_\_ № \_\_\_\_\_

**Схема расположения земельного участка или земельных участков на  
кадастровом плане территории**

Условный номер земельного участка _____		
Площадь земельного участка 1500 м <sup>2</sup>		
Система координат МСК-61		
Обозначение характерных точек границ	Координаты, м	
	X	Y
1	2	3
1	612087.73	2257922.45
2	612087.73	2257972.45
3	612057.73	2257972.45
4	612057.73	2257922.45
1	612087.73	2257922.45



61:54:0050001.201

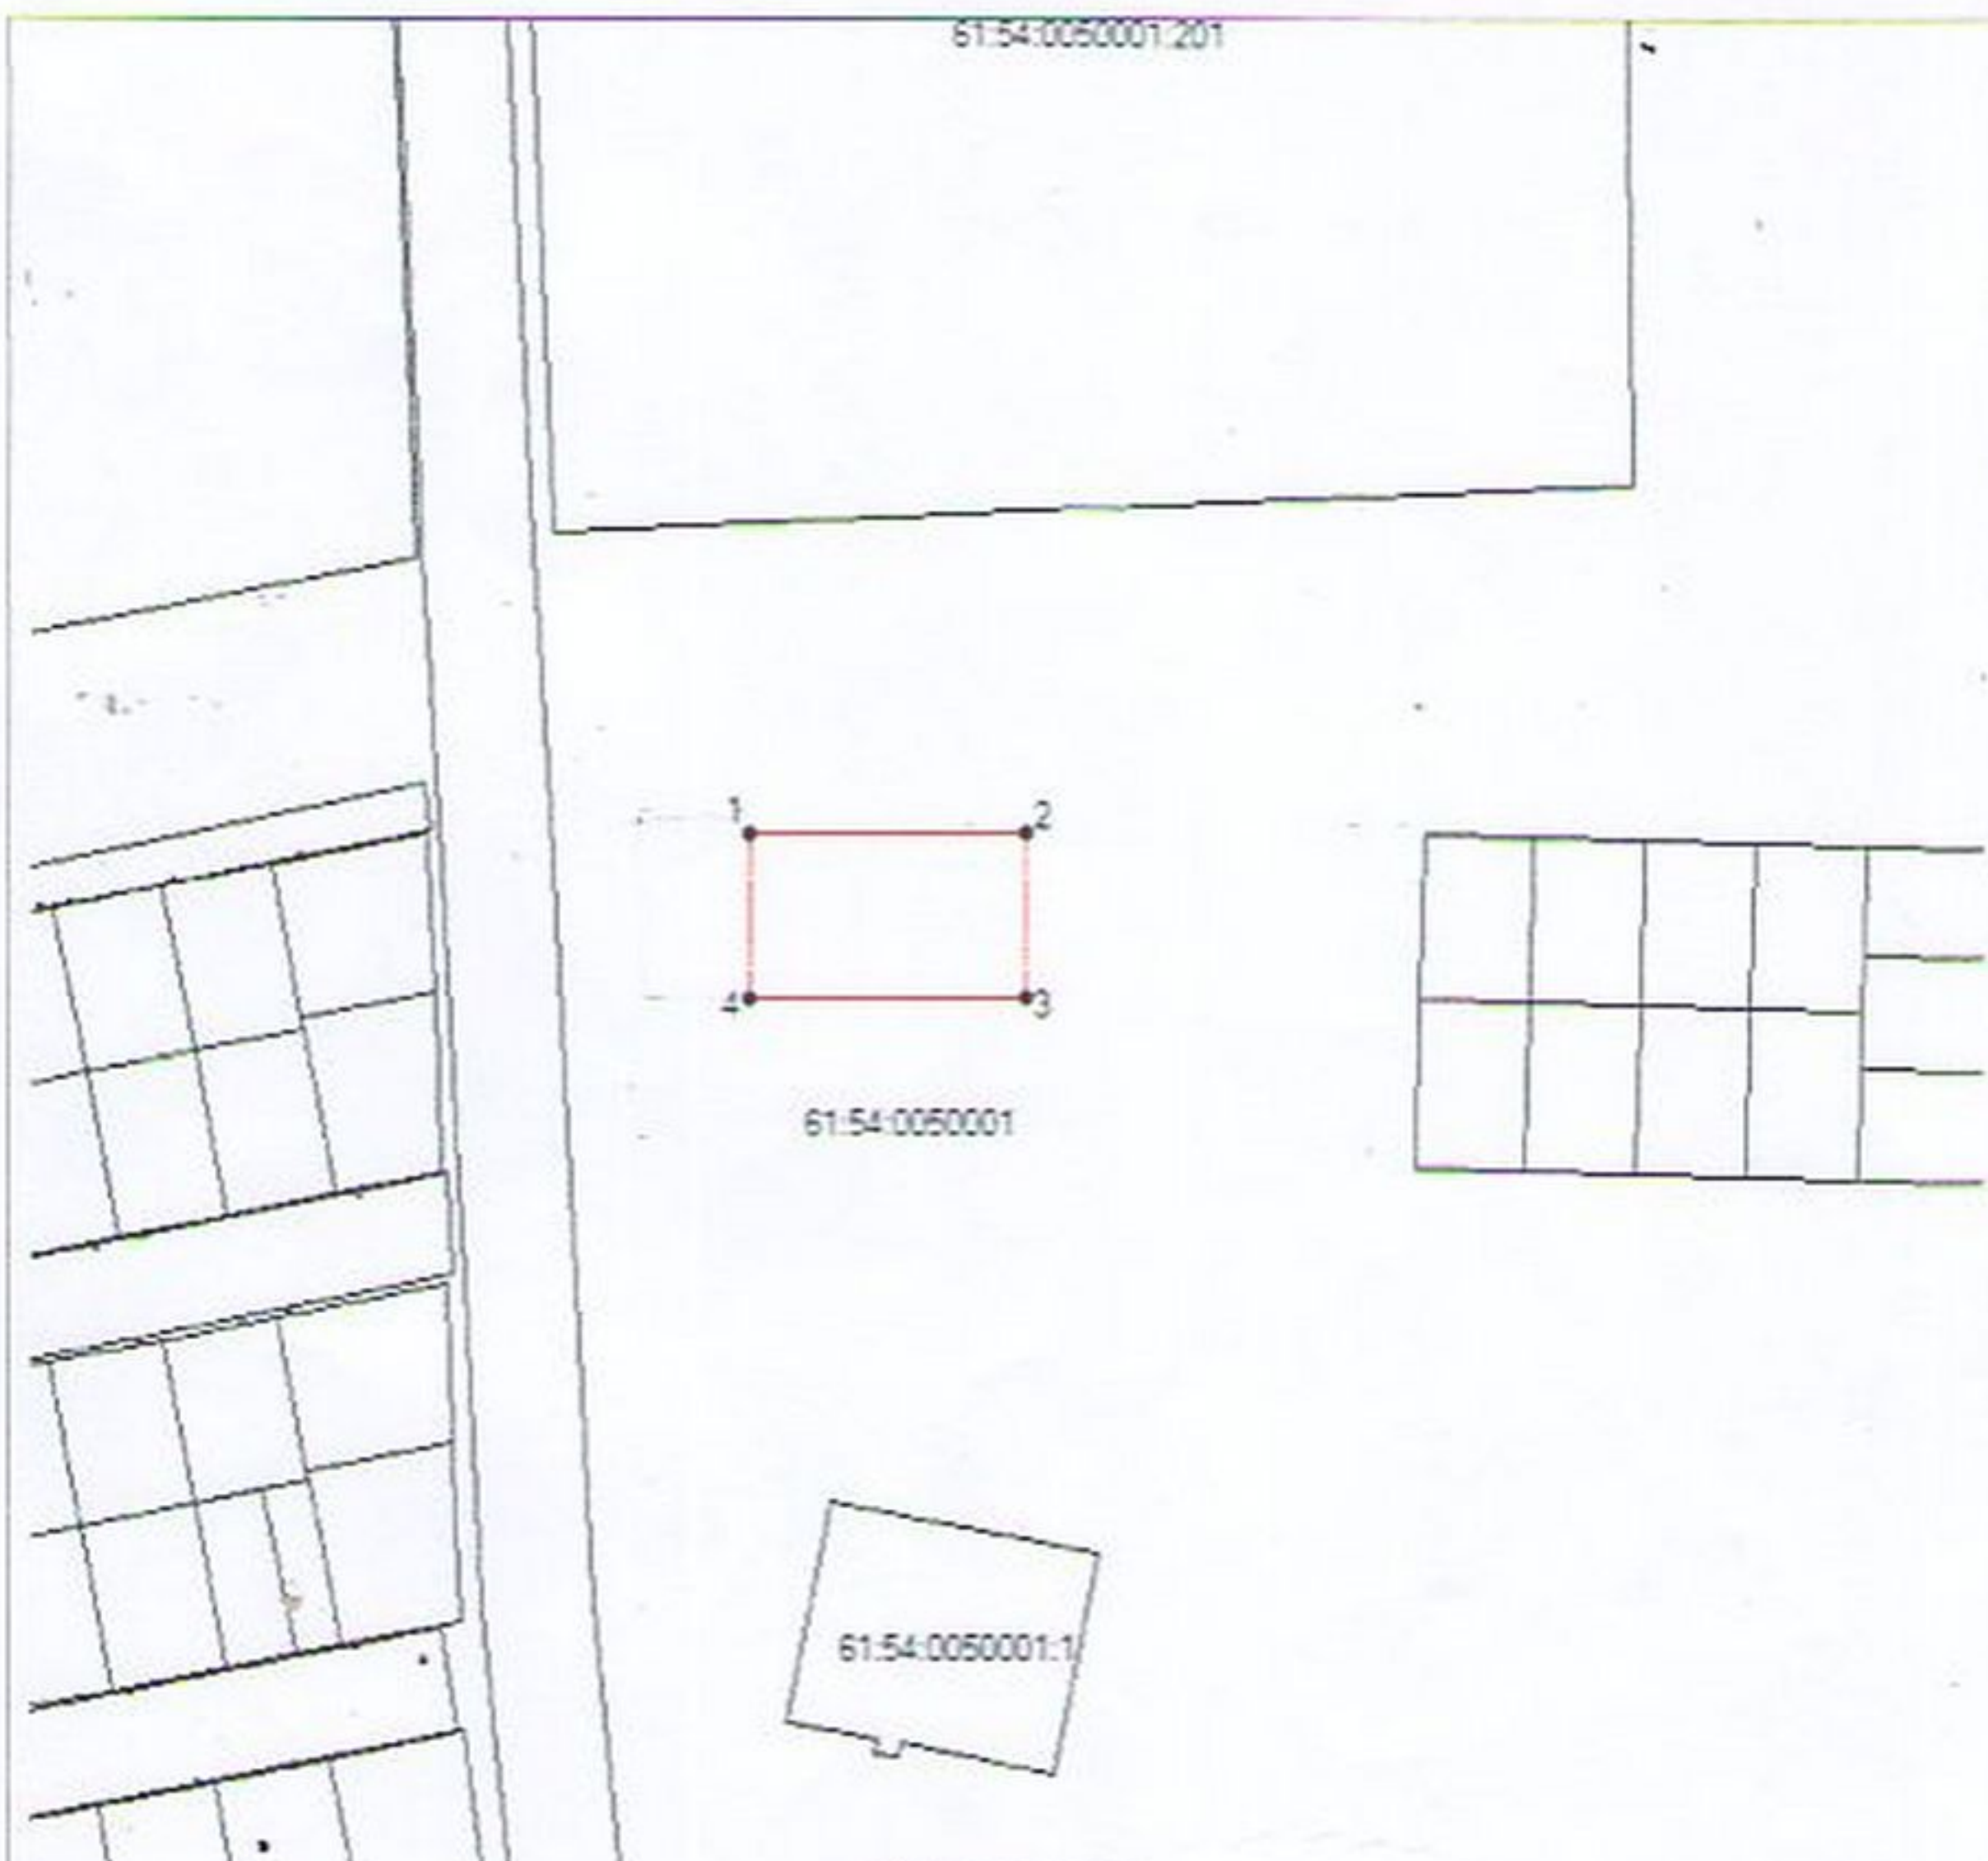

61:54:0050001

61:54:0050001.1

Масштаб 1:2000

Условные обозначения

- образующая часть границы  
• 1 обозначение характерной точки границы