

Утверждена

(наименование документа об утверждении, включая наименования

органов государственной власти или органов местного

самоуправления, принявших решение об утверждении схемы

или подписавших соглашение о перераспределении земельных участков)

от

№

Схема расположения земельного участка или земельных участков на кадастровом плане территории


Условный номер земельного участка —

(указывается в случае, если предусматривается образование двух и более земельных участков)

Площадь земельного участка 619 м²

(указывается проектная площадь образуемого земельного участка, вычисленная с использованием технологических и программных средств, в том числе размещенных на официальном сайте федерального органа исполнительной власти, уполномоченного Правительством Российской Федерации на осуществление государственного кадастрового учета, государственной регистрации прав, ведение Единого государственного реестра недвижимости и предоставление сведений, содержащихся в Едином государственном реестре недвижимости, в информационно-телекоммуникационной сети "Интернет" (далее - официальный сайт), с округлением до 1 квадратного метра. Указанное значение площади земельного участка может быть уточнено при проведении кадастровых работ не более чем на десять процентов)

| Обозначение характерных точек границ | Координаты, м | |
|--|--|------------|
| | (указываются в случае подготовки схемы расположения земельного участка с использованием технологических и программных средств, в том числе размещенных на официальном сайте. Значения координат, полученные с использованием указанных технологических и программных средств, указываются с округлением до 0,01 метра) | |
| | X | Y |
| 1 | 2 | 3 |
| 2 | 610306,05 | 2256769,97 |
| 3 | 610312,85 | 2256774,03 |
| 4 | 610313,24 | 2256773,58 |
| 11 | 610317,73 | 2256778,77 |
| 1 | 610312,93 | 2256784,64 |
| 5 | 610303,12 | 2256797,14 |
| 6 | 610284,53 | 2256779,03 |
| 7 | 610281,97 | 2256776,81 |
| 8 | 610290,33 | 2256768,07 |
| 9 | 610293,43 | 2256765,39 |
| 10 | 610296,87 | 2256762,65 |
| 2 | 610306,05 | 2256769,97 |

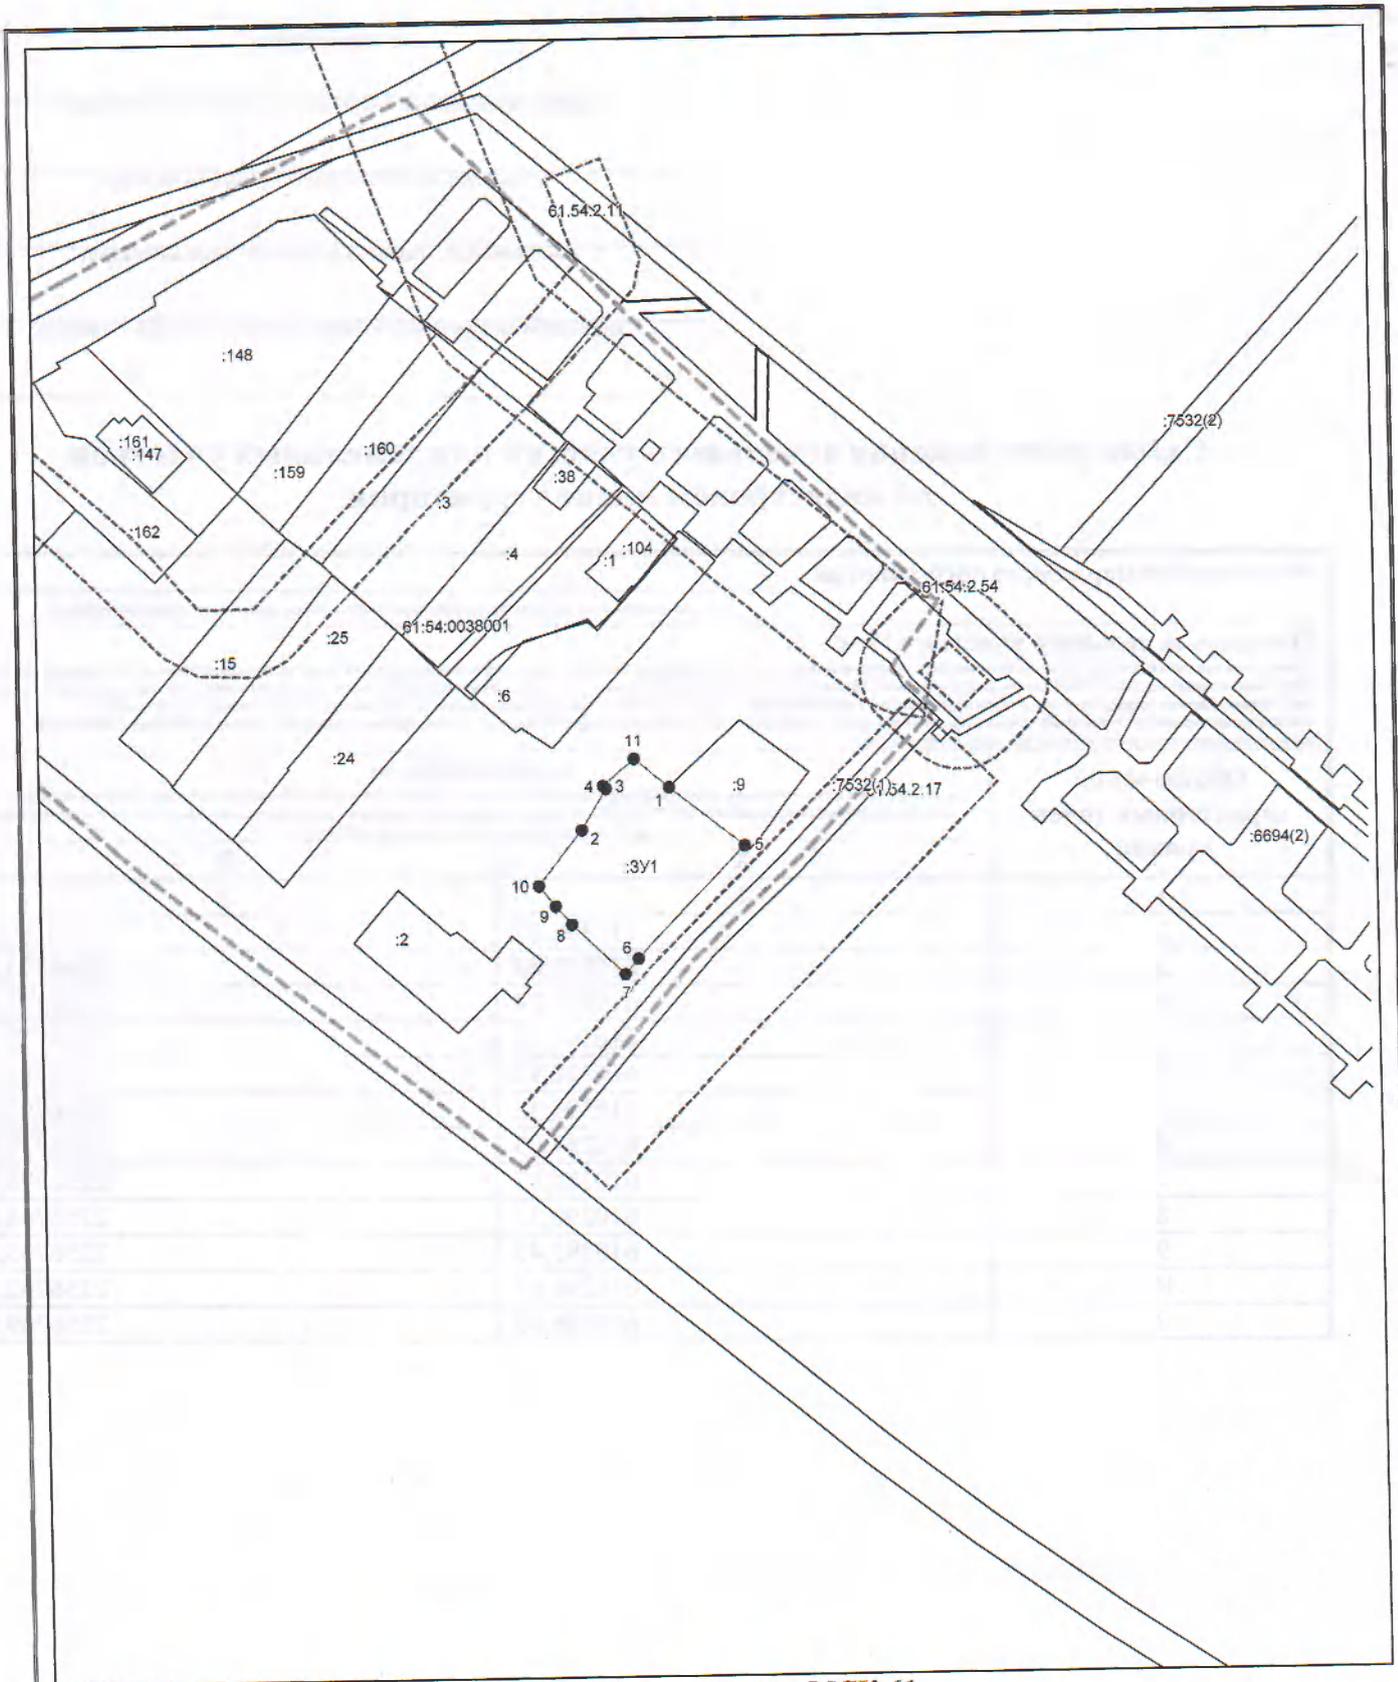

Система координат: МСК-61
 Масштаб 1:1254

Условные обозначения:

-  — граница образуемого земельного участка,
-  — граница учтенного земельного участка,
-  — граница кадастрового квартала,
-  — характерная точка границы земельного участка.