

Утверждена

(наименование документа об утверждении, включая

наименования органов государственной власти или

органов местного самоуправления, принявших
решение об утверждении схемы или подписавших
соглашение о перераспределении земельных участков)

от

№

Схема расположения земельного участка или земельных участков на кадастровом плане территории


Условный номер земельного участка _____

Площадь земельного участка 1094 м²

(указывается в случае, если предусматривается образование двух и более земельных участков)

(указывается проектная площадь образуемого земельного участка, вычисленная с использованием технологических и программных средств, в том числе размещенных на официальном сайте федерального органа исполнительной власти, уполномоченного Правительством Российской Федерации на осуществление государственного кадастрового учета, государственной регистрации прав, ведение Единого государственного реестра недвижимости и предоставление сведений, содержащихся в Едином государственном реестре недвижимости, в информационно-телекоммуникационной сети "Интернет" (далее - официальный сайт), с округлением до 1 квадратного метра. Указанное значение площади земельного участка может быть уточнено при проведении кадастровых работ не более чем на десять процентов)

Обозначение характерных точек границ	Координаты, м	
	X	Y
1	2	3
1	609593,64	2256703,23
16	609595,31	2256705,85
17	609597,32	2256708,44
18	609597,43	2256709,03
19	609604,12	2256717,00
11	609605,14	2256718,05
15	609599,68	2256722,70
14	609590,52	2256731,65
13	609594,81	2256736,24
12	609595,06	2256736,13
20	609604,26	2256746,61
10	609599,24	2256751,63
9	609594,16	2256756,41
6	609587,31	2256749,14
8	609566,26	2256725,96
7	609560,21	2256717,17
21	609566,85	2256712,85
5	609570,53	2256710,72
4	609574,92	2256717,45
3	609587,50	2256709,24
2	609586,88	2256708,31
1	609593,64	2256703,23

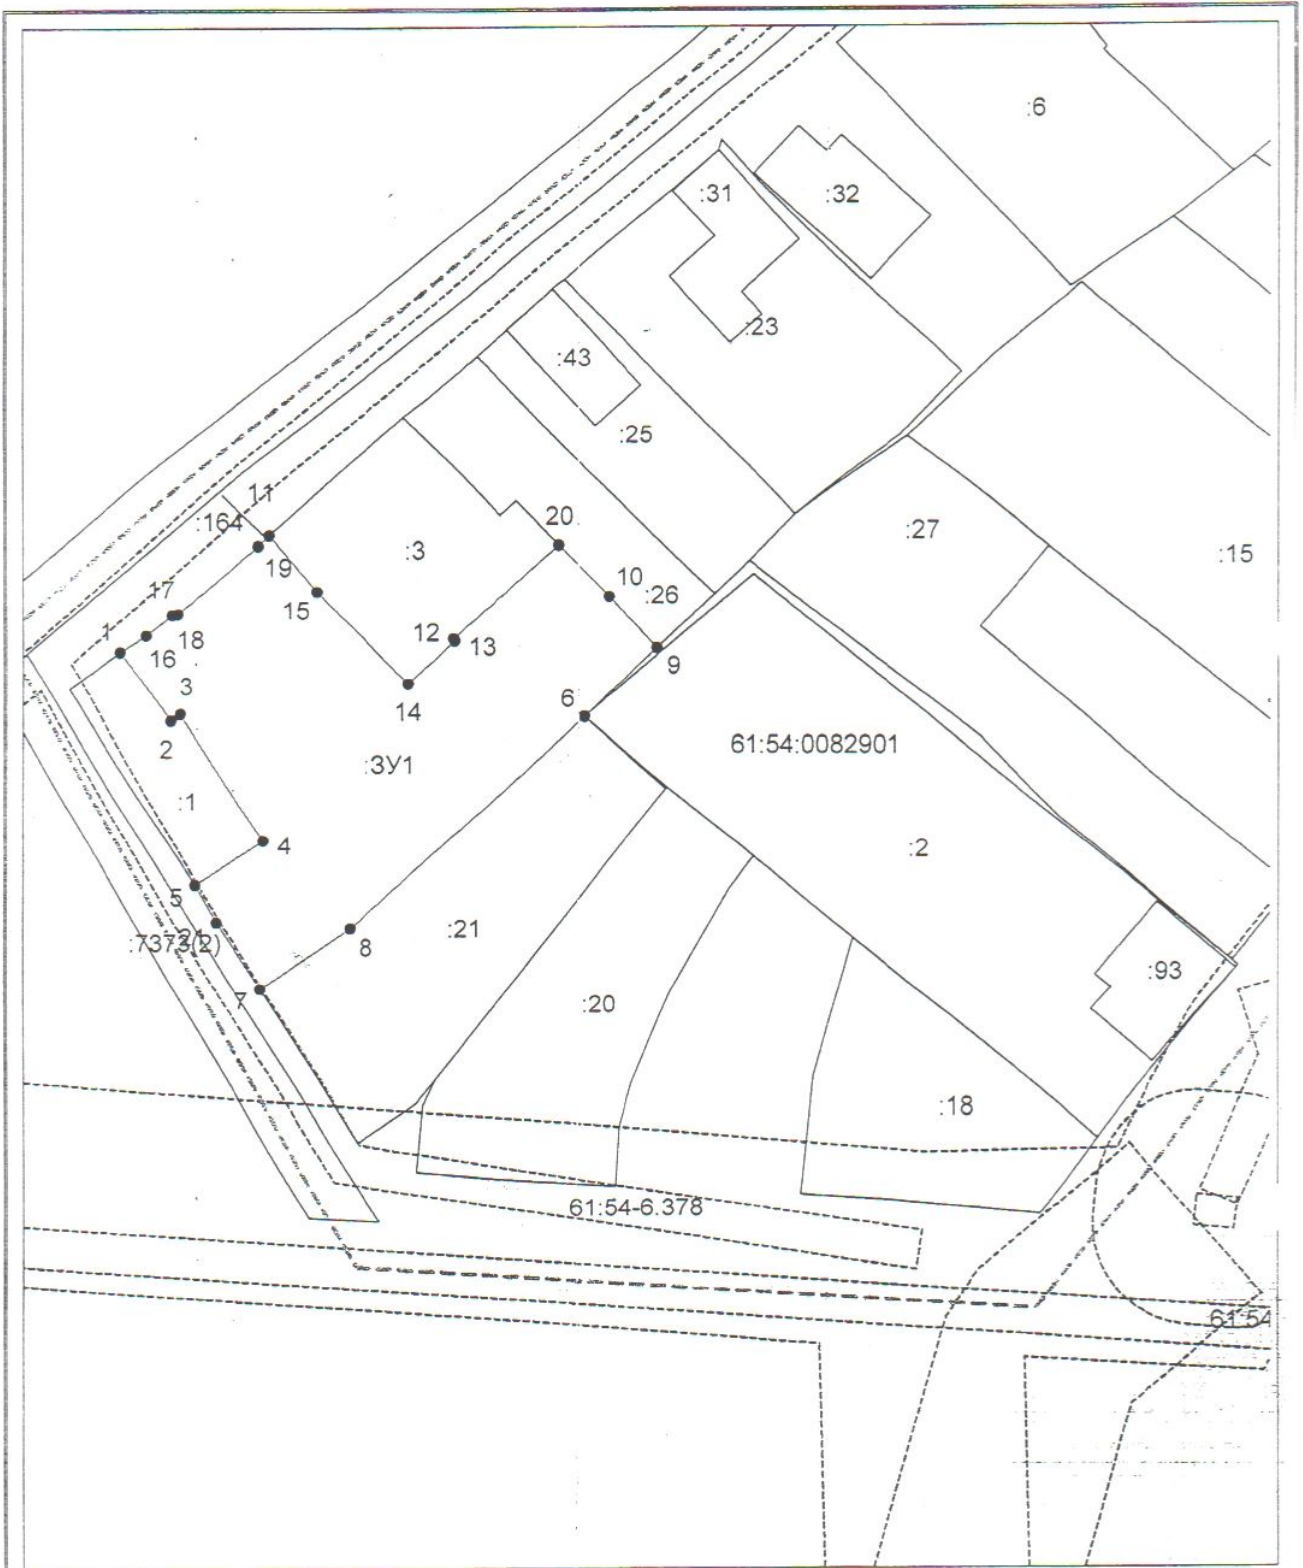

Система координат: МСК-61
 Масштаб 1:700

Условные обозначения:

- граница образуемого земельного участка,
- граница учтенного земельного участка,
- - - граница кадастрового квартала,
- - характеристическая точка границы земельного участка.