

# СХЕМА

организации движения и ограждения мест работ при производстве работ  
на железнодорожном переезде СФП ст. Миллерово


Согласовано: \_\_\_\_\_

« » \_\_\_\_\_ 2024г.

Составитель: **«РОССИЙСКОЕ ФЕДЕРАЛЬНОЕ АГЕНТСТВО  
ТЕХНИЧЕСКОГО РЕГУЛИРОВАНИЯ И  
СТАНДАРТИЗАЦИИ»**  
Начальник Миллеровской  
Дистанции Пути  
В.В. Кротенко  
« 6 » \_\_\_\_\_ 2024 г.



ул. Российская

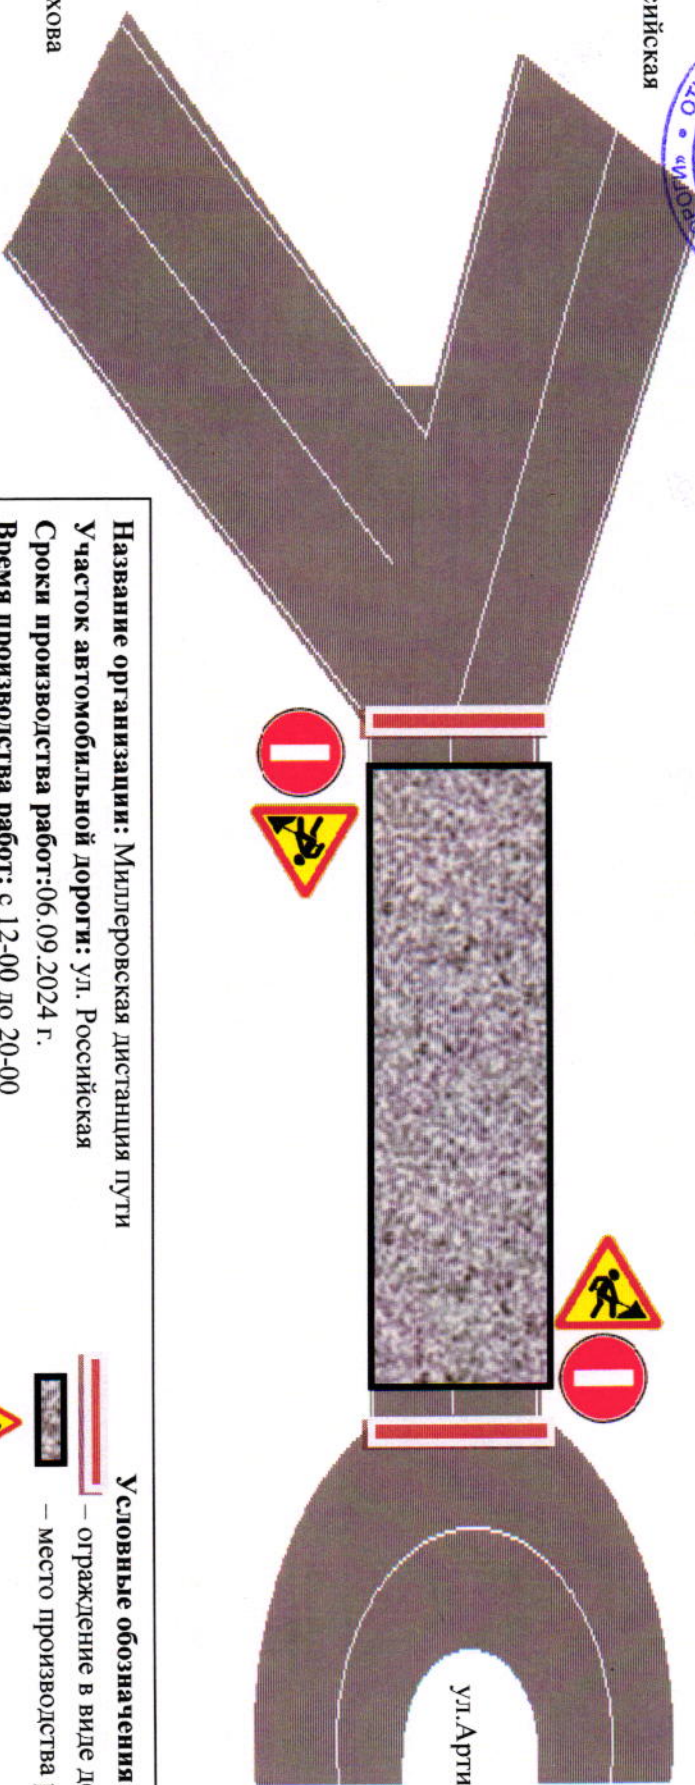

ул. Шолохова





<b>Название организации:</b> Миллеровская дистанция пути	<b>Условные обозначения:</b>
<b>Участок автомобильной дороги:</b> ул. Российская	 - ограждение в виде деревянных щитов
<b>Сроки производства работ:</b> 06.09.2024 г.	 - место производства работ
<b>Время производства работ:</b> с 12-00 до 20-00	 - знак дорожные работы, 1.25
<b>Ответственный за производство работ:</b> Главный инженер Миллеровской дистанции пути Горшколопов Н.А.	 - знак въезд запрещен
тел. 8-919-870-46-00	

Схема организации движения на время производства работ на ж.д. переезде СФД ст.Миллерово (на железнодорожной)

07.09.2024 г. с 12 час. 00 мин. до 20 час. 00



**Условные обозначения:**

- - место производства работ ж.д. переезда СФД ст.Миллерово (на железнодорожной)
- - место установки знаков
- - маршрут объезда

Для объекта используются следующие улицы:  
 ул. Архиперийская - ул. 50 лет ВЛКСМ - ул. Союзная улица - ул. Миллерово - ул. Архиперийская - ул. 50 лет ВЛКСМ - ул. Московская - ул. Воронежского - ул. Шолохова

Составил:  
 Начальник Миллеровского дистанции пути  
 В.В.Кротенко  
 06.09.2024 г.



Согласовано: \_\_\_\_\_ 2024 г.