


СХЕМА

организации движения и ограждения мест работ при производстве работ
на железнодорожном переезде СФП ст. Миллерово

Директор
Миллеровского филиала АО «Астон»
А.В. Бушуевский
« » 2024 г.

Согласовано:

« » 2024 г.

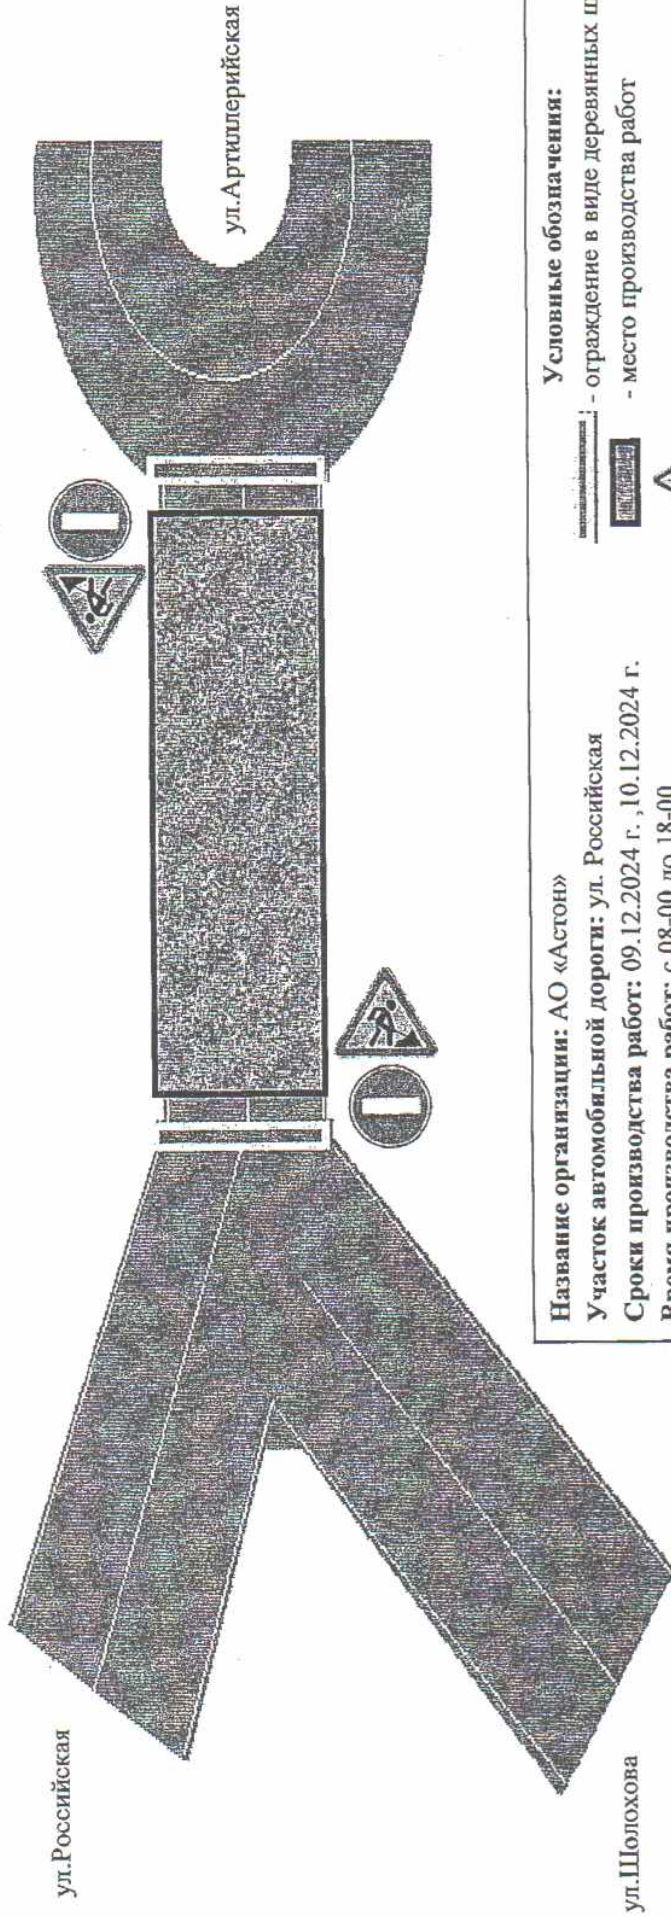

Название организации: АО «Астон»

Участок автомобильной дороги: ул. Российская

Сроки производства работ: 09.12.2024 г. - 10.12.2024 г.

Время производства работ: с 08-00 до 18-00

Ответственный за производство работ: Начальник

отдела железнодорожного строительства ООО «Константа»

Левин М.В.

тел. 8-928-124-30-50

Условные обозначения:

- ограждение в виде деревянных щитов

- место производства работ

- знак дорожные работы, 1.25

- знак въезд запрещен